


PROSTORNI PLAN UREĐENJA OPĆINE SELCA

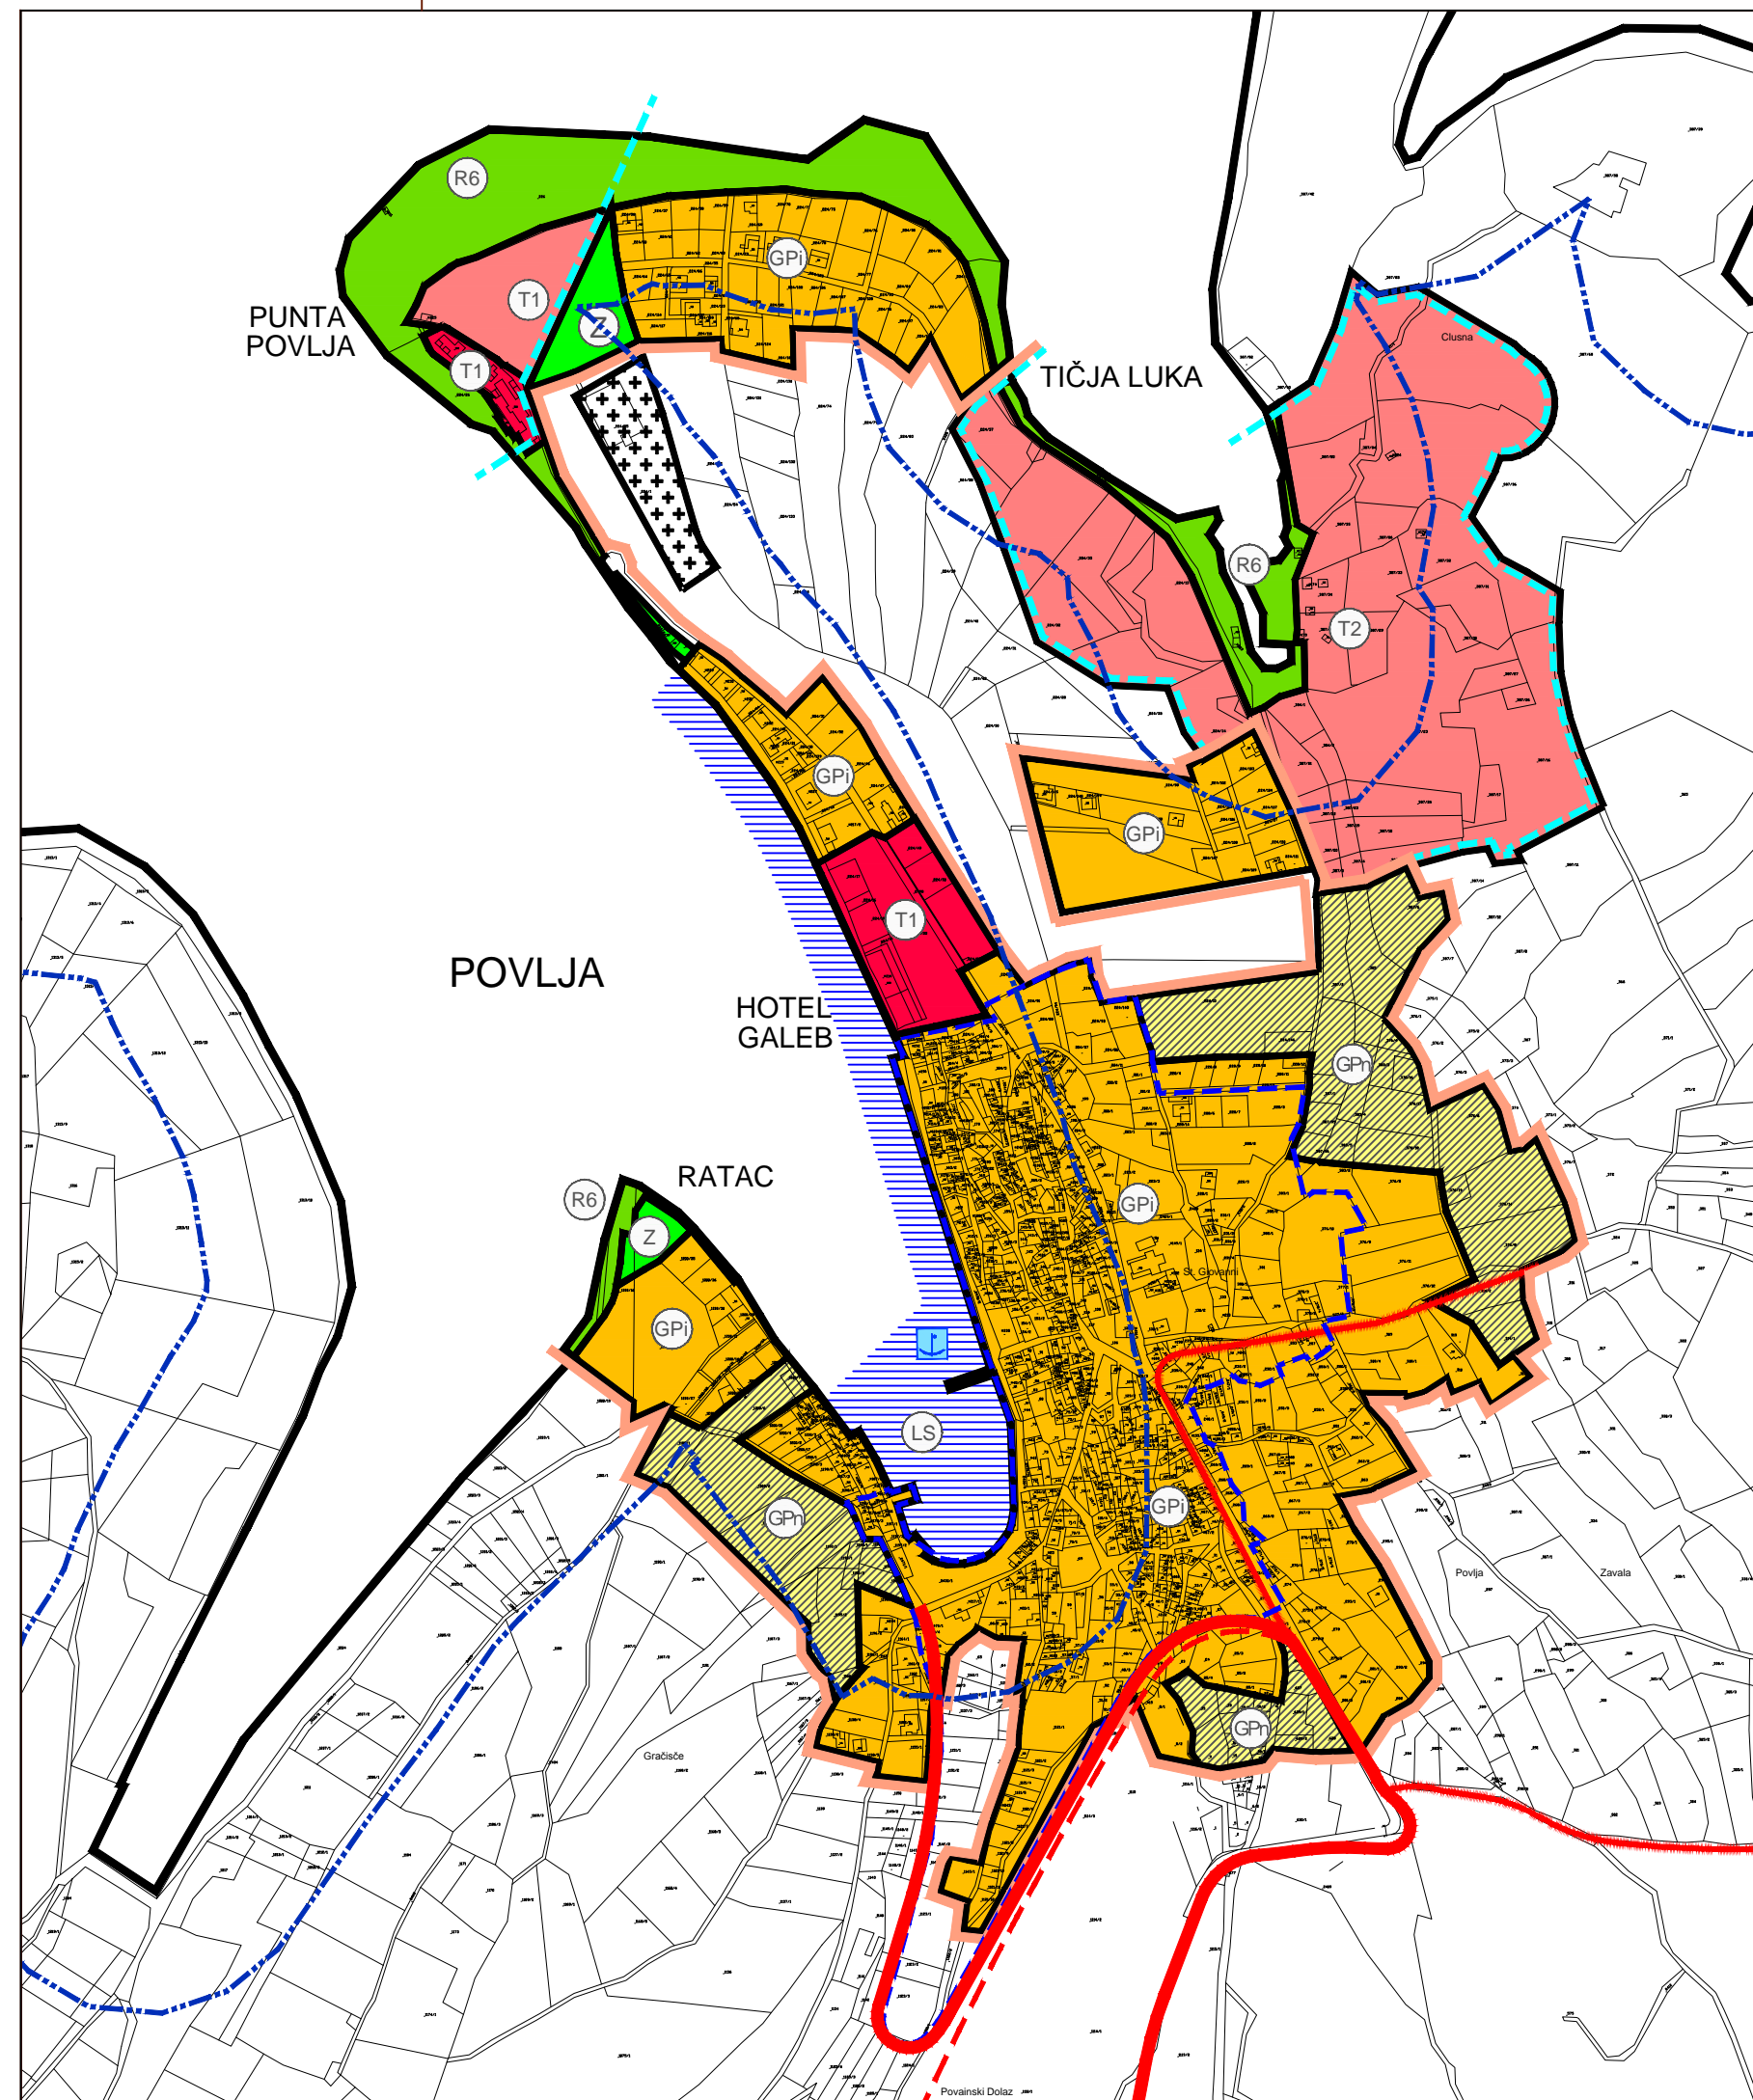

4.1 GRAĐEVINSKA PODRUČJA

GRANICE

- GRANICA GRAĐEVINSKOG PODRUČJA NASELJA
- GRANICA OBALNOG PODRUČJA 1000 m OD OBALNE CRTE (PROSTOR OGRANIČENJA)
- GRANICA OBALNOG PODRUČJA 100 m OD OBALNE CRTE
- GUSTO IZGRAĐENI DIO NASELJA I IZDVOJENE RURALNE CJELINE
- OBUHVAT OBVEZNE IZRADE URBANISTIČKOG PLANA UREĐENJA

izgrađ. / neizgrađ.

GRAĐEVINSKA PODRUČJA NASELJA

- POVRŠINA ZA RAZVOJ I UREĐENJE NASELJA (mješovita namjena)

GOSPODARSKA NAMJENA

- UGOSTITELJSKO TURISTIČKA T1 - hotel
- POSLOVNA K4 - pretežito zanatska (brodogradilište Sumartin)

OSTALE POVRŠINE

- SPORTSKO REKREACIJSKA N. R6 - uređena plaža
- INFRASTRUKTURNE POVRŠINE
- UREĐENE ZELENE POVRŠINE

GRAĐEVINSKA PODRUČJA IZVAN NASELJA

GOSPODARSKA NAMJENA

- UGOSTITELJSKO TURISTIČKA T2 - turističko naselje, T3 - kamp
- POSLOVNA K4 - pretežito zanatska

OSTALE POVRŠINE

- POVRŠINE ZA ISKORIŠTAVANJE MINERALNIH SIROVINA; E - istražno polje, E3 - eksploatacijsko polje
- POSEBNA NAMJENA
- GRANICA POSEBNE NAMJENE (ZAŠTITNI POJAS)
- SPORTSKO REKREACIJSKA N. R19g - igralište za golf
- SPORTSKO REKREACIJSKA N. R2 - sportsko-rekreacijski centar
- SPORTSKO REKREACIJSKA N. R6 - plaža, R6p - prirodna plaža
- GROBLJE

CESTOVNI PROMET

- POSTOJEĆE CESTE
- PLANIRANE CESTE
- KORIDOR U ISTRAŽIVANJU
- BENZINSKA POSTAJA

POMORSKI PROMET

MORSKA LUKA OTVORENA ZA JAVNI PROMET

- županijski značaj
- lokalni značaj

MORSKA LUKA POSEBNE NAMJENE

- brodogradilišna luka
- luka nautičkog turizma - kopneni dio i akvatorij
- sportska luka - akvatorij

SIDRIŠTE

UVJETI UREĐENJA I GRADNJE

- NEIZGRAĐENO UREĐENO GRAĐEVINSKO PODRUČJE NASELJA
- NEUREĐENO GRAĐEVINSKO PODRUČJE NASELJA
- NEIZGRAĐENO UREĐENO G.P. UGOSTITELJSKO TURISTIČKE NAMJENE
- NEUREĐENO G.P. UGOSTITELJSKO TURISTIČKE NAMJENE
- NEUREĐENO GRAĐEVINSKO PODRUČJE POSLOVNE NAMJENE
- NEIZGRAĐENO UREĐENO G.P. POSLOVNE NAMJENE

Županija splitsko - dalmatinska	Općina Selca
Naziv prostornog plana:	Prostorni plan uređenja Općine Selca - ispravak greške
Naziv kartografskog prikaza:	Građevinska područja
Broj kartografskog prikaza:	4.1 list 1
Mjerilo kartografskog prikaza:	1:5 000
Rješenje o ispravci greške: "Službeni glasnik Općine Selca", br. 5/18	
Pečat predstavničkog tijela:	Predsjednik predstavničkog tijela: Marčelo Štambuk
Istovjetnost ovog prostornog plana s izvornikom ovjerava:	Pečat nadležnog tijela: