
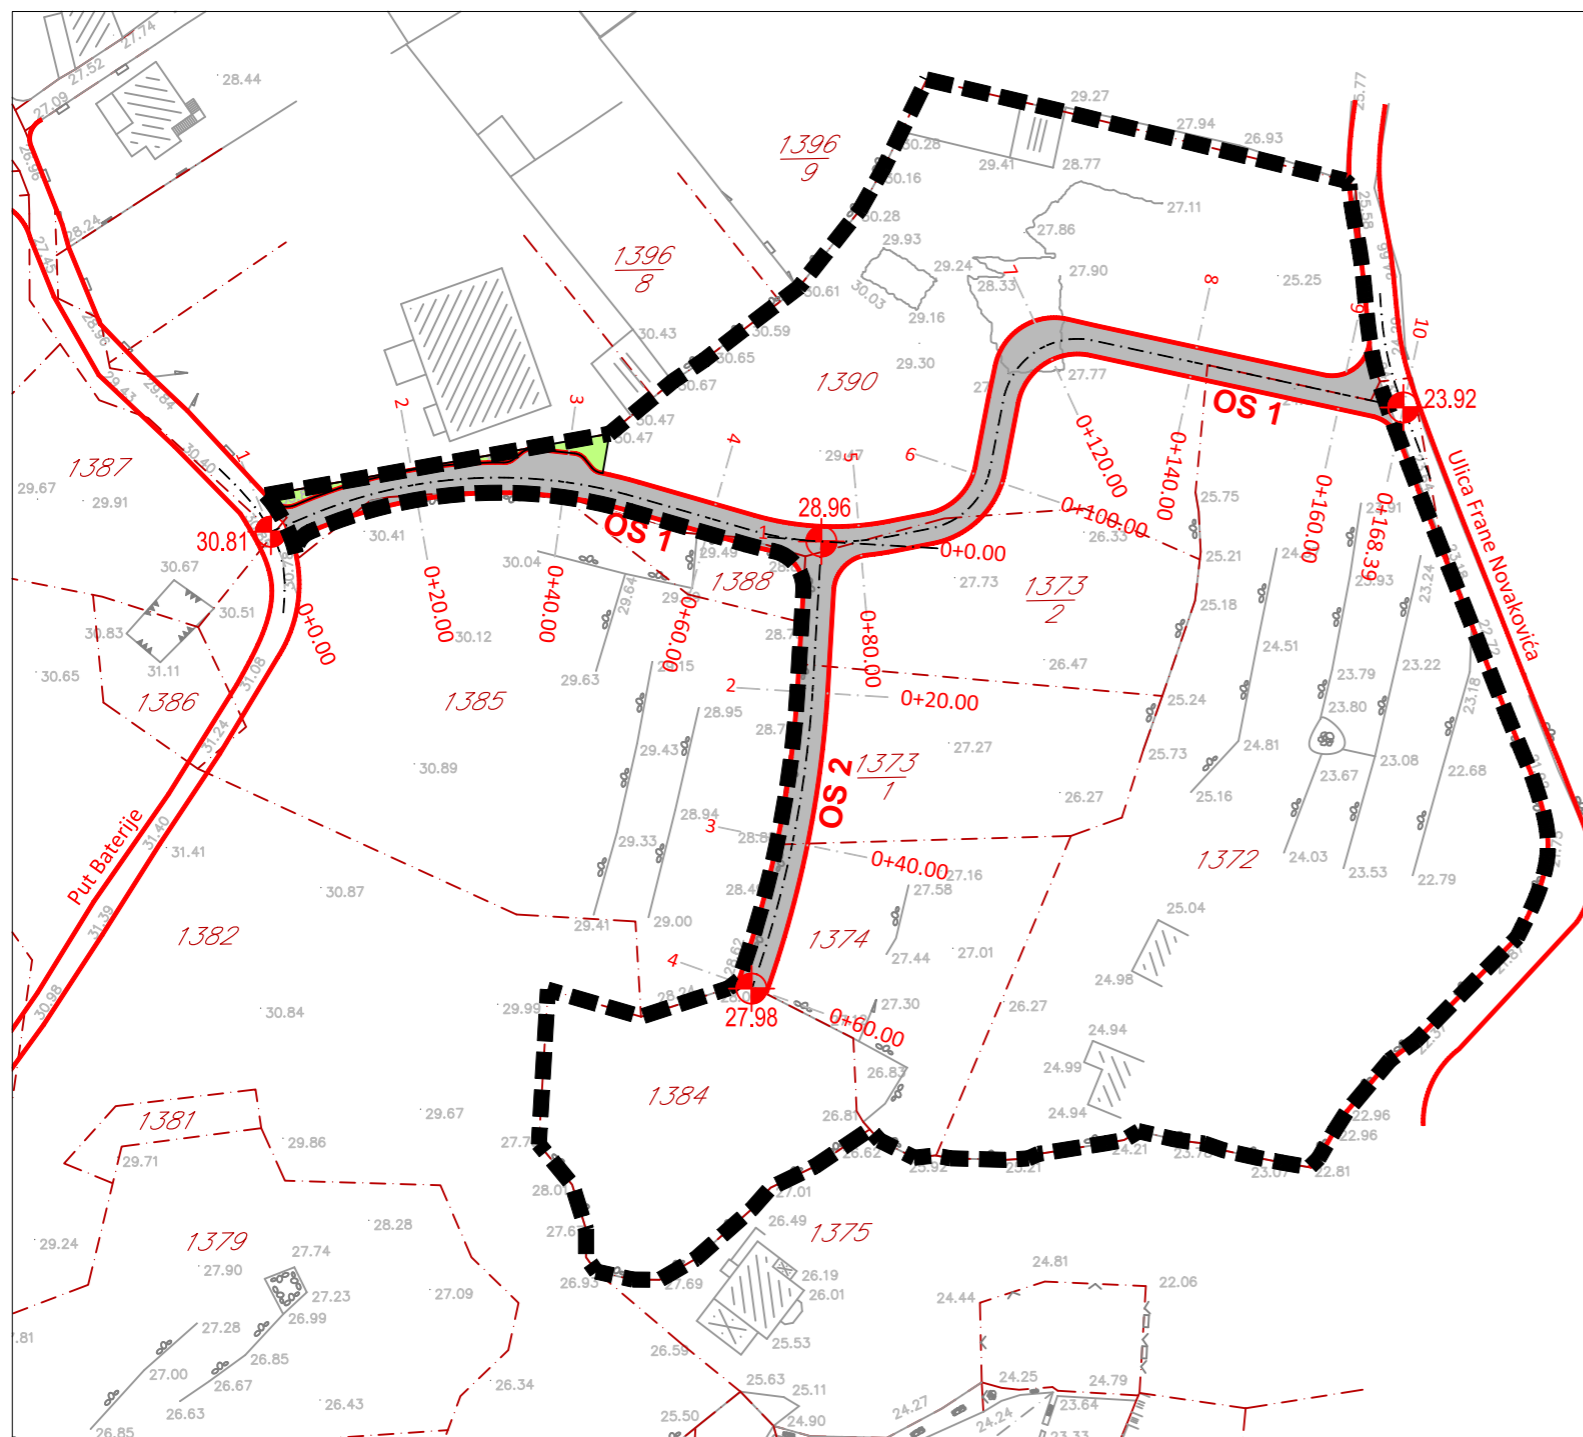


**OPĆINA SELCA**  
**URBANISTIČKI PLAN UREĐENJA**  
**DIJELA PODRUČJA PUNTA U NASELJU SUMARTIN**  
**2.1. PROMETNA MREŽA**

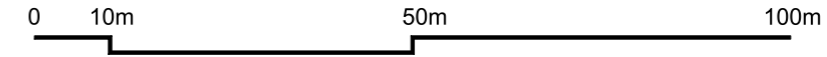

Županija splitsko - dalmatinska	
Općina Selca	
Naziv prostornog plana: Urbanistički plan uređenja dijela područja Punta u naselju Sumartin	
Naziv kartografskog prikaza: Prometna mreža	
Broj kartografskog prikaza: 2.1.	Mjerilo kartografskog prikaza: 1:1000
Odluka o izradi plana: "Službeni glasnik Općine Selca", broj 03/21	Odluka predstavničkog tijela o donošenju plana: "Službeni glasnik Općine Selca", broj 05/25
Javna rasprava (datum objave): Mrežne stranice Ministarstva i mrežne stranice Općine 23.01.2025, „24 sata“ 24.01.2025.	Javni uvid održan: od: 30. siječnja 2025. do: 28. veljače 2025.
Pečat tijela odgovornog za provođenje javne rasprave:	Odgovorna osoba za provođenje javne rasprave:  Petar Bezmalinović, mag.iur.  (ime, prezime i potpis)
Suglasnost na plan prema članku 108. Zakona o prostornom uređenju (NN 153/13, 65/17, 114/18, 39/19, 98/19, 67/23)	
broj suglasnosti i klasa: ur.broj: 531-06-1-2-25-5; klasa: 350-02/25-16/10 <span style="float: right;">datum: 17.09.2025.</span>	
Pravna osoba koja je izradila plan: Urbi & archi d.o.o.	<b>URBI &amp; ARCHI</b>
Pečat pravne osobe koja je izradila plan:	Odgovorna osoba:  Gorana Barbarić (ime, prezime i potpis)
Odgovorna voditeljica plana: Gorana Barbarić, mag.ing.arch.	
Stručni tim u izradi plana:  1. Gorana Barbarić, mag.ing.arch. 2. Danijel Dujmović, dipl.ing.građ.	
Pečat predstavničkog tijela:	Predsjednik predstavničkog tijela:  Duje Jakšić, mag.ing.mech. (ime, prezime i potpis)
Istovjetnost ovog prostornog plana s izvornikom ovjerava:	Pečat nadležnog tijela:
(ime, prezime i potpis)	

**GRANICE**

■■■■ GRANICA OBUHVATA PLANA

PROMETNE POVRŠINE U OBUHVATU PLANA:

■■■■ KOLNO PJEŠAČKE POVRŠINE - PLANIRANE

--- OS CESTE

**OS** OZNAKA CESTE

1---0+00.0 STACIONAŽA

00.00 VISINSKA KOTA RASKRIŽJA

■ ZELENILO U SASTAVU PROMETNE POVRŠINE

PROMETNE POVRŠINE U KONTAKTNOJ ZONI:

■■■■ NERAZVRSTANE CESTE - POSTOJEĆE

