

URBANISTIČKI PLAN UREĐENJA KONOPICE

2.2 PROMETNA, ULIČNA I KOMUNALNA INFRASTRUKTURNA MREŽA JAVNE TELEKOMUNIKACIJE I ENERGETSKI SUSTAV

GRANICE

— — — — — OBUHVAT URBANISTIČKOG PLANA UREĐENJA

JAVNE TELEKOMUNIKACIJE


POSTOJEĆE PLANIRANO

 DISTRIBUTIVNA TELEKOMUNIKACIJSKA KANALIZACIJA (DTK)
 KABELSKI ZDENAC

ELEKTROENERGETIKA

POSTOJEĆE PLANIRANO

 TRAFOSTANICA 10(20)/0,4 kV
 DALEKOVOD 35 kV
 KABEL 35 kV
 KABEL 20 kV
 UKIDANJE 35 kV DALEKOVODA
 STUP NADZEMNOG VODA
 KANDELABER
 POVRŠINA ZA SMJEŠTAJ TRAFOSTANICE
 ZAŠTITNI KORIDOR DALEKOVODA (DV 35 kV)
 ZAŠTITNI KORIDOR DALEKOVODA (DV 35 kV) DO IZGRADNJE KB 35 kV

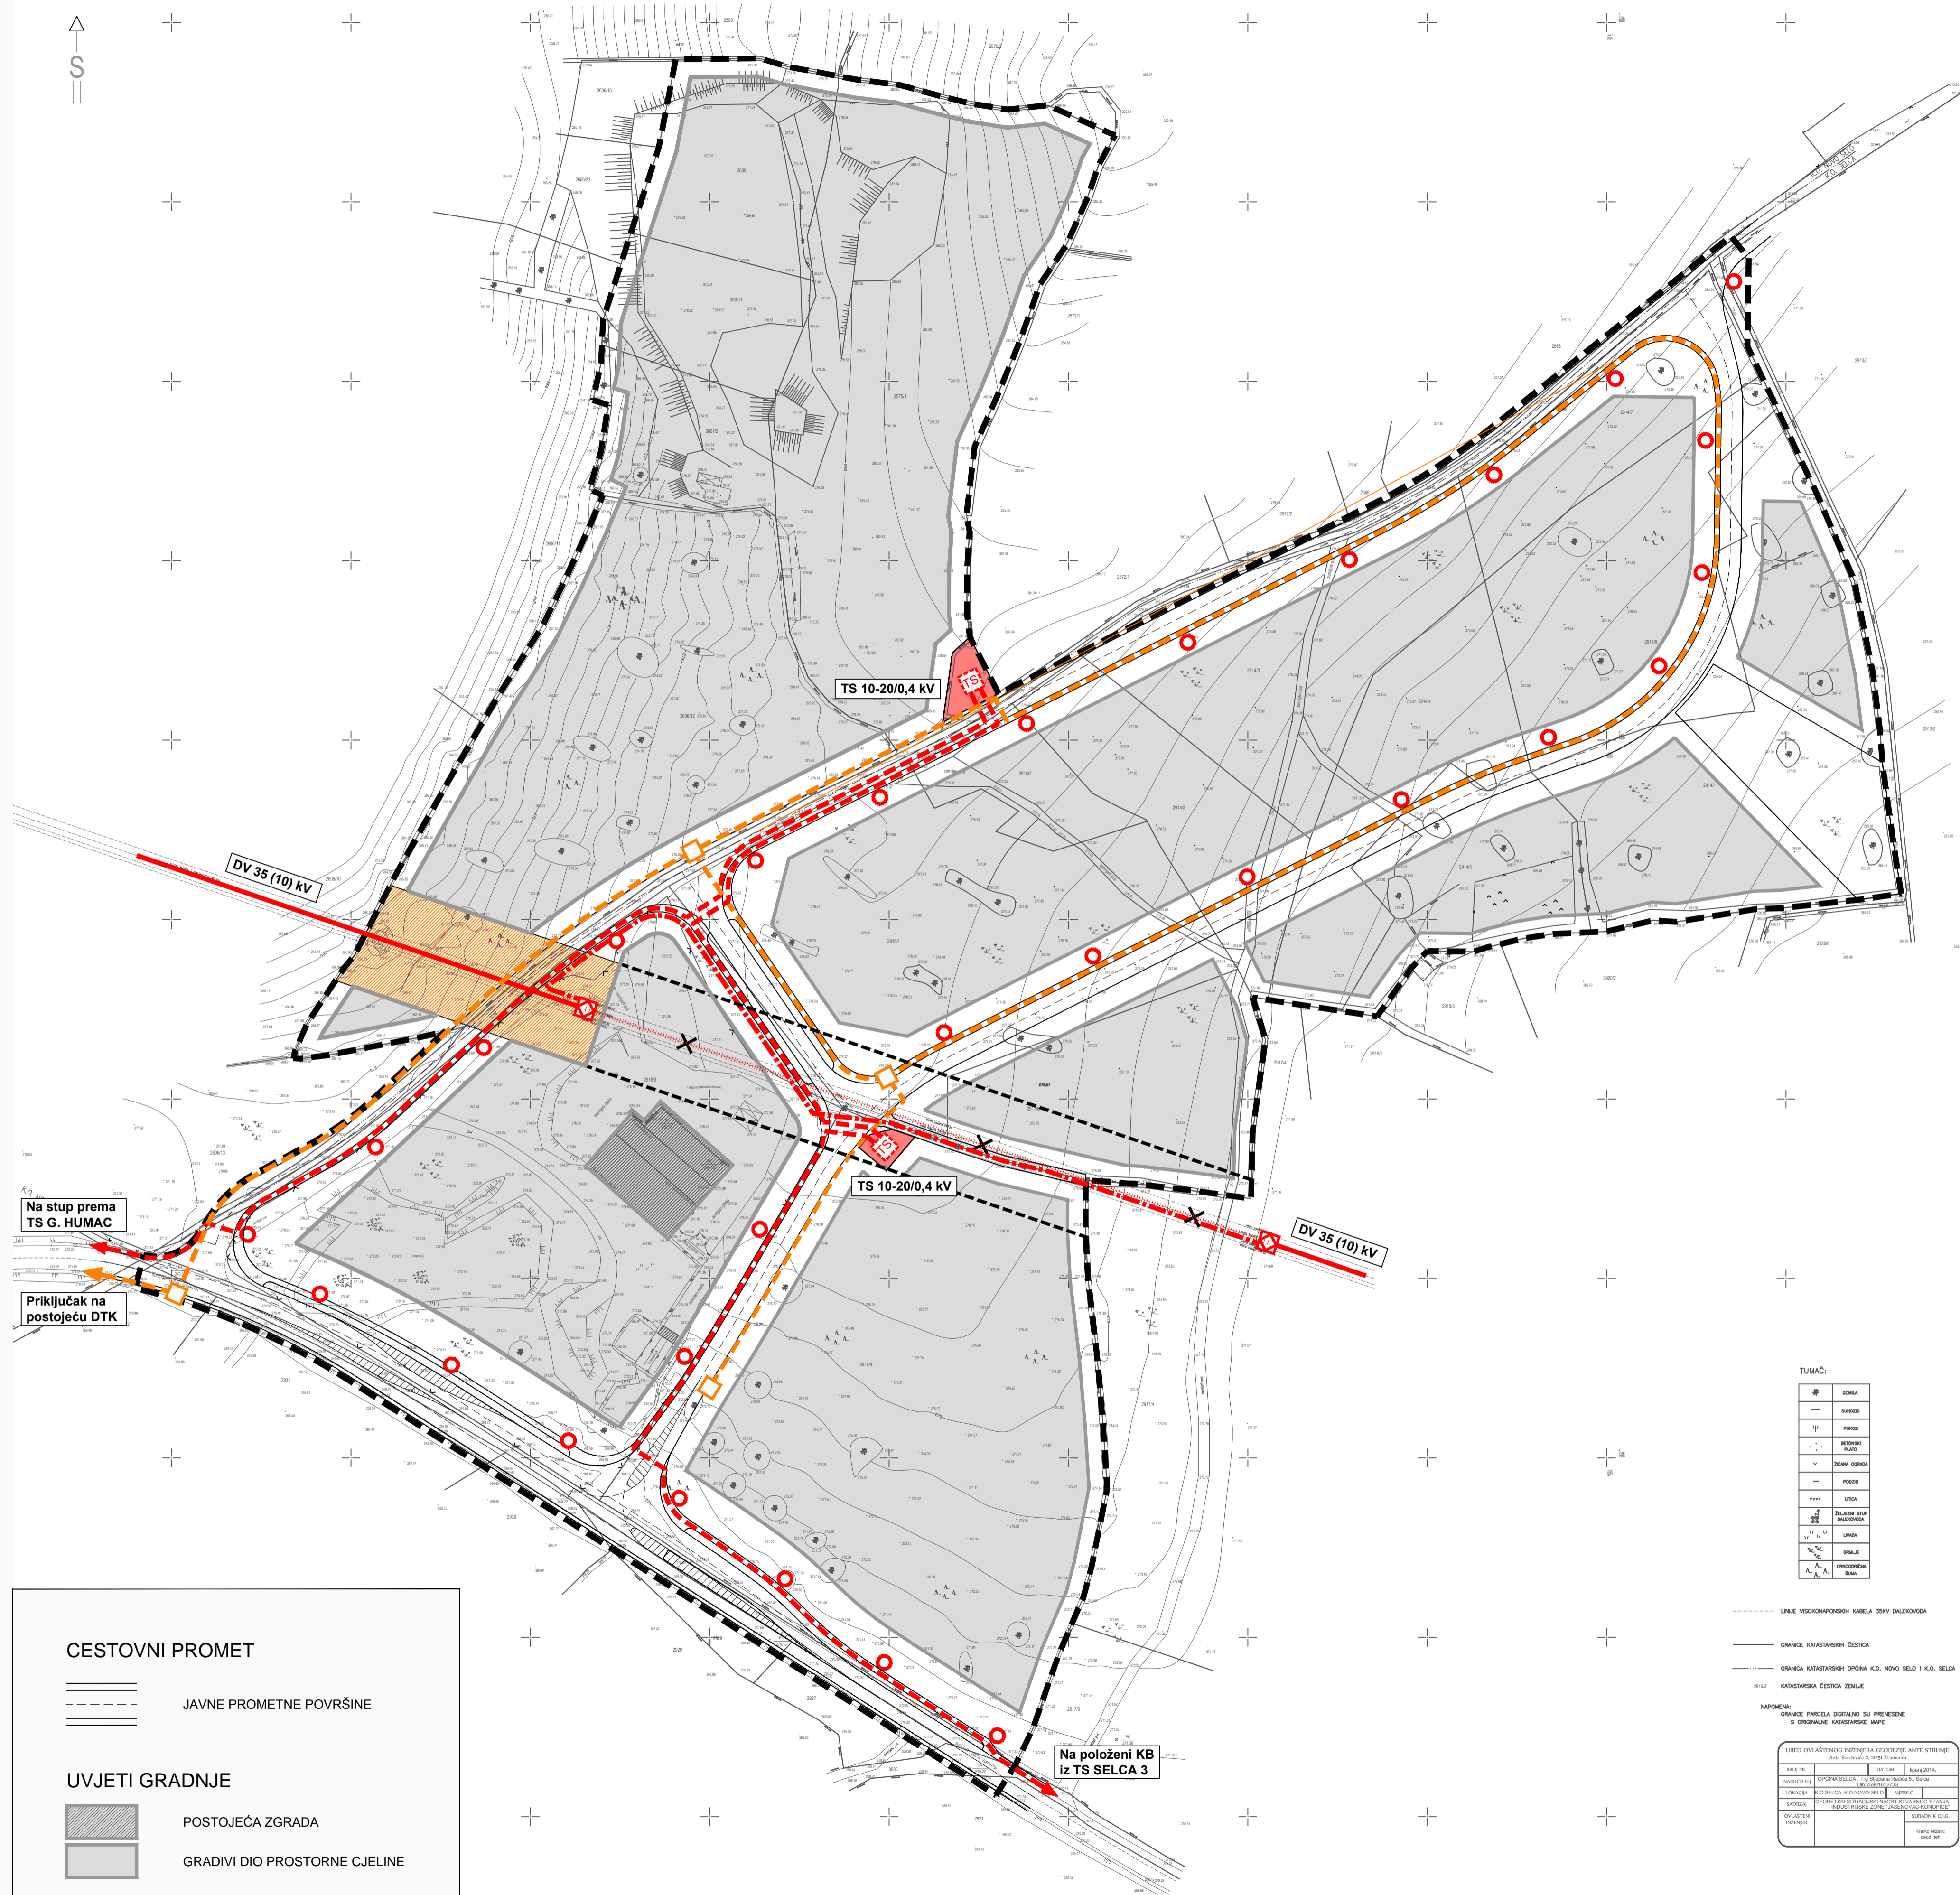

CESTOVNI PROMET
 — — — — — JAVNE PROMETNE POVRŠINE
UVJETI GRADNJE

 POSTOJEĆA ZGRADA
 GRADIVI DIO PROSTORNE CJELINE

TUMAČ:

	CESTA
	SPHOD
	TRAS
	BEZBESNO PLOŠTO
	OSTRINA OSTRINA
	POŠTO
	URUG
	STUPNI STUP
	STUP
	STUP
	STUP
	STUP

URBOS
 BIRU ZA PROSTORNO PLANIRANJE, URBANIZAM I ZAŠTITU OKOLIŠA
 d.o.o. SPLIT, Karamanovića 11
 Broj elaborata: 630/14.

Županija: SPLITSKO DALMATINSKA
 Općina: SELCA
 Naziv prostornog plana: URBANISTIČKI PLAN UREĐENJA KONOPICE
 Naziv kartografskog prikaza: PROMETNA, ULIČNA I KOMUNALNA INFRASTRUKTURNA MREŽA JAVNE TELEKOMUNIKACIJE I ENERGETSKI SUSTAV
 Broj kartografskog prikaza: **2.2** Mjerilo kartografskog prikaza: **1:1000**
 Odluka o izradi plana (službeno glasilo): Odluka predstavničkog tijela o donošenju plana: (službeno glasilo):
 "Službeni glasnik Općine Selca", br. 07/2013. "Službeni glasnik Općine Selca", br. 05/2015.
 Javna rasprava (datum objave): Javni uvid održan: od: 12. svibnja 2015. do: 10. lipnja 2015.
 "SLOBODNA DALMACIJA", 4. svibnja 2015.
 Pečat tijela odgovornog za provođenje javne rasprave: Odgovorna osoba za provođenje javne rasprave: DRAGO ŠTAMBUK, dipl. oec.
 Suglasnost na plan prema čl. 98. Zakona o prostornom uređenju i gradnji ("NN" br.76/07, 38/09, 55/11, 90/11 i 50/12): broj suglasnosti Klasa: 350-01/15-01/0131 urbroj: 2181/11-11-00/01-15-0002 datum: 12. studenog 2015.
 Pravna osoba/tijelo koje je izradilo plan: URBOS doo SPLIT Biro za prostorno planiranje, urbanizam i zaštitu okoliša
 Pečat pravne osobe/tijela koje je izradilo plan: Odgovorna osoba: GORDANA RADMAN, dipl. ing. arh.
 Odgovorni voditelj: GORDANA RADMAN, dipl. ing. arh.
 Stručni tim u izradi plana:
 1. GORDANA RADMAN, dipl. ing. arh. 4. LARISA BAČIĆ, dipl. ing. grad.
 2. MAJA MADIRACA, dipl. oec. 5. JELENA BOROTA, univ. bacc. arch.
 3. dr.sc.ZORAN RADMAN, znanstv. suradnik 6. IVANA BUBIĆ, mag. oec.
 Pečat predstavničkog tijela: Predsjednik predstavničkog tijela: PAVLE ORDIĆ
 Istovjetnost ovog prostornog plana s izvornikom ovjerava: Pečat nadležnog tijela:
 (ime, prezime i potpis)