

URBANISTIČKI PLAN UREĐENJA KONOPICE










2.1 PROMETNA, ULIČNA I KOMUNALNA INFRASTRUKTURNA MREŽA PROMET

GRANICE



--- OBUHVAT URBANISTIČKOG PLANA UREĐENJA

PROMET


CESTOVNI PROMET

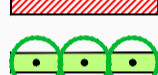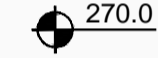

-  MOGUĆA GRADEVNA ČESTICA JAVNIH PROMETNIH POVRŠINA
-  DRŽAVNA CESTA
-  GLAVNA CESTA
-  PRISTUPNA CESTA
-  KOLNO-PJEŠAČKA POVRŠINA
-  DIONICA CESTE KOJA NIJE OBEZVNA
-  ZAŠTITNI POJAS DRŽAVNE CESTE
-  ZAŠTITNI ZELENI POJAS (zelenilo u potezu)
-  ORIJENTACIJSKA KOTA NIVELETE

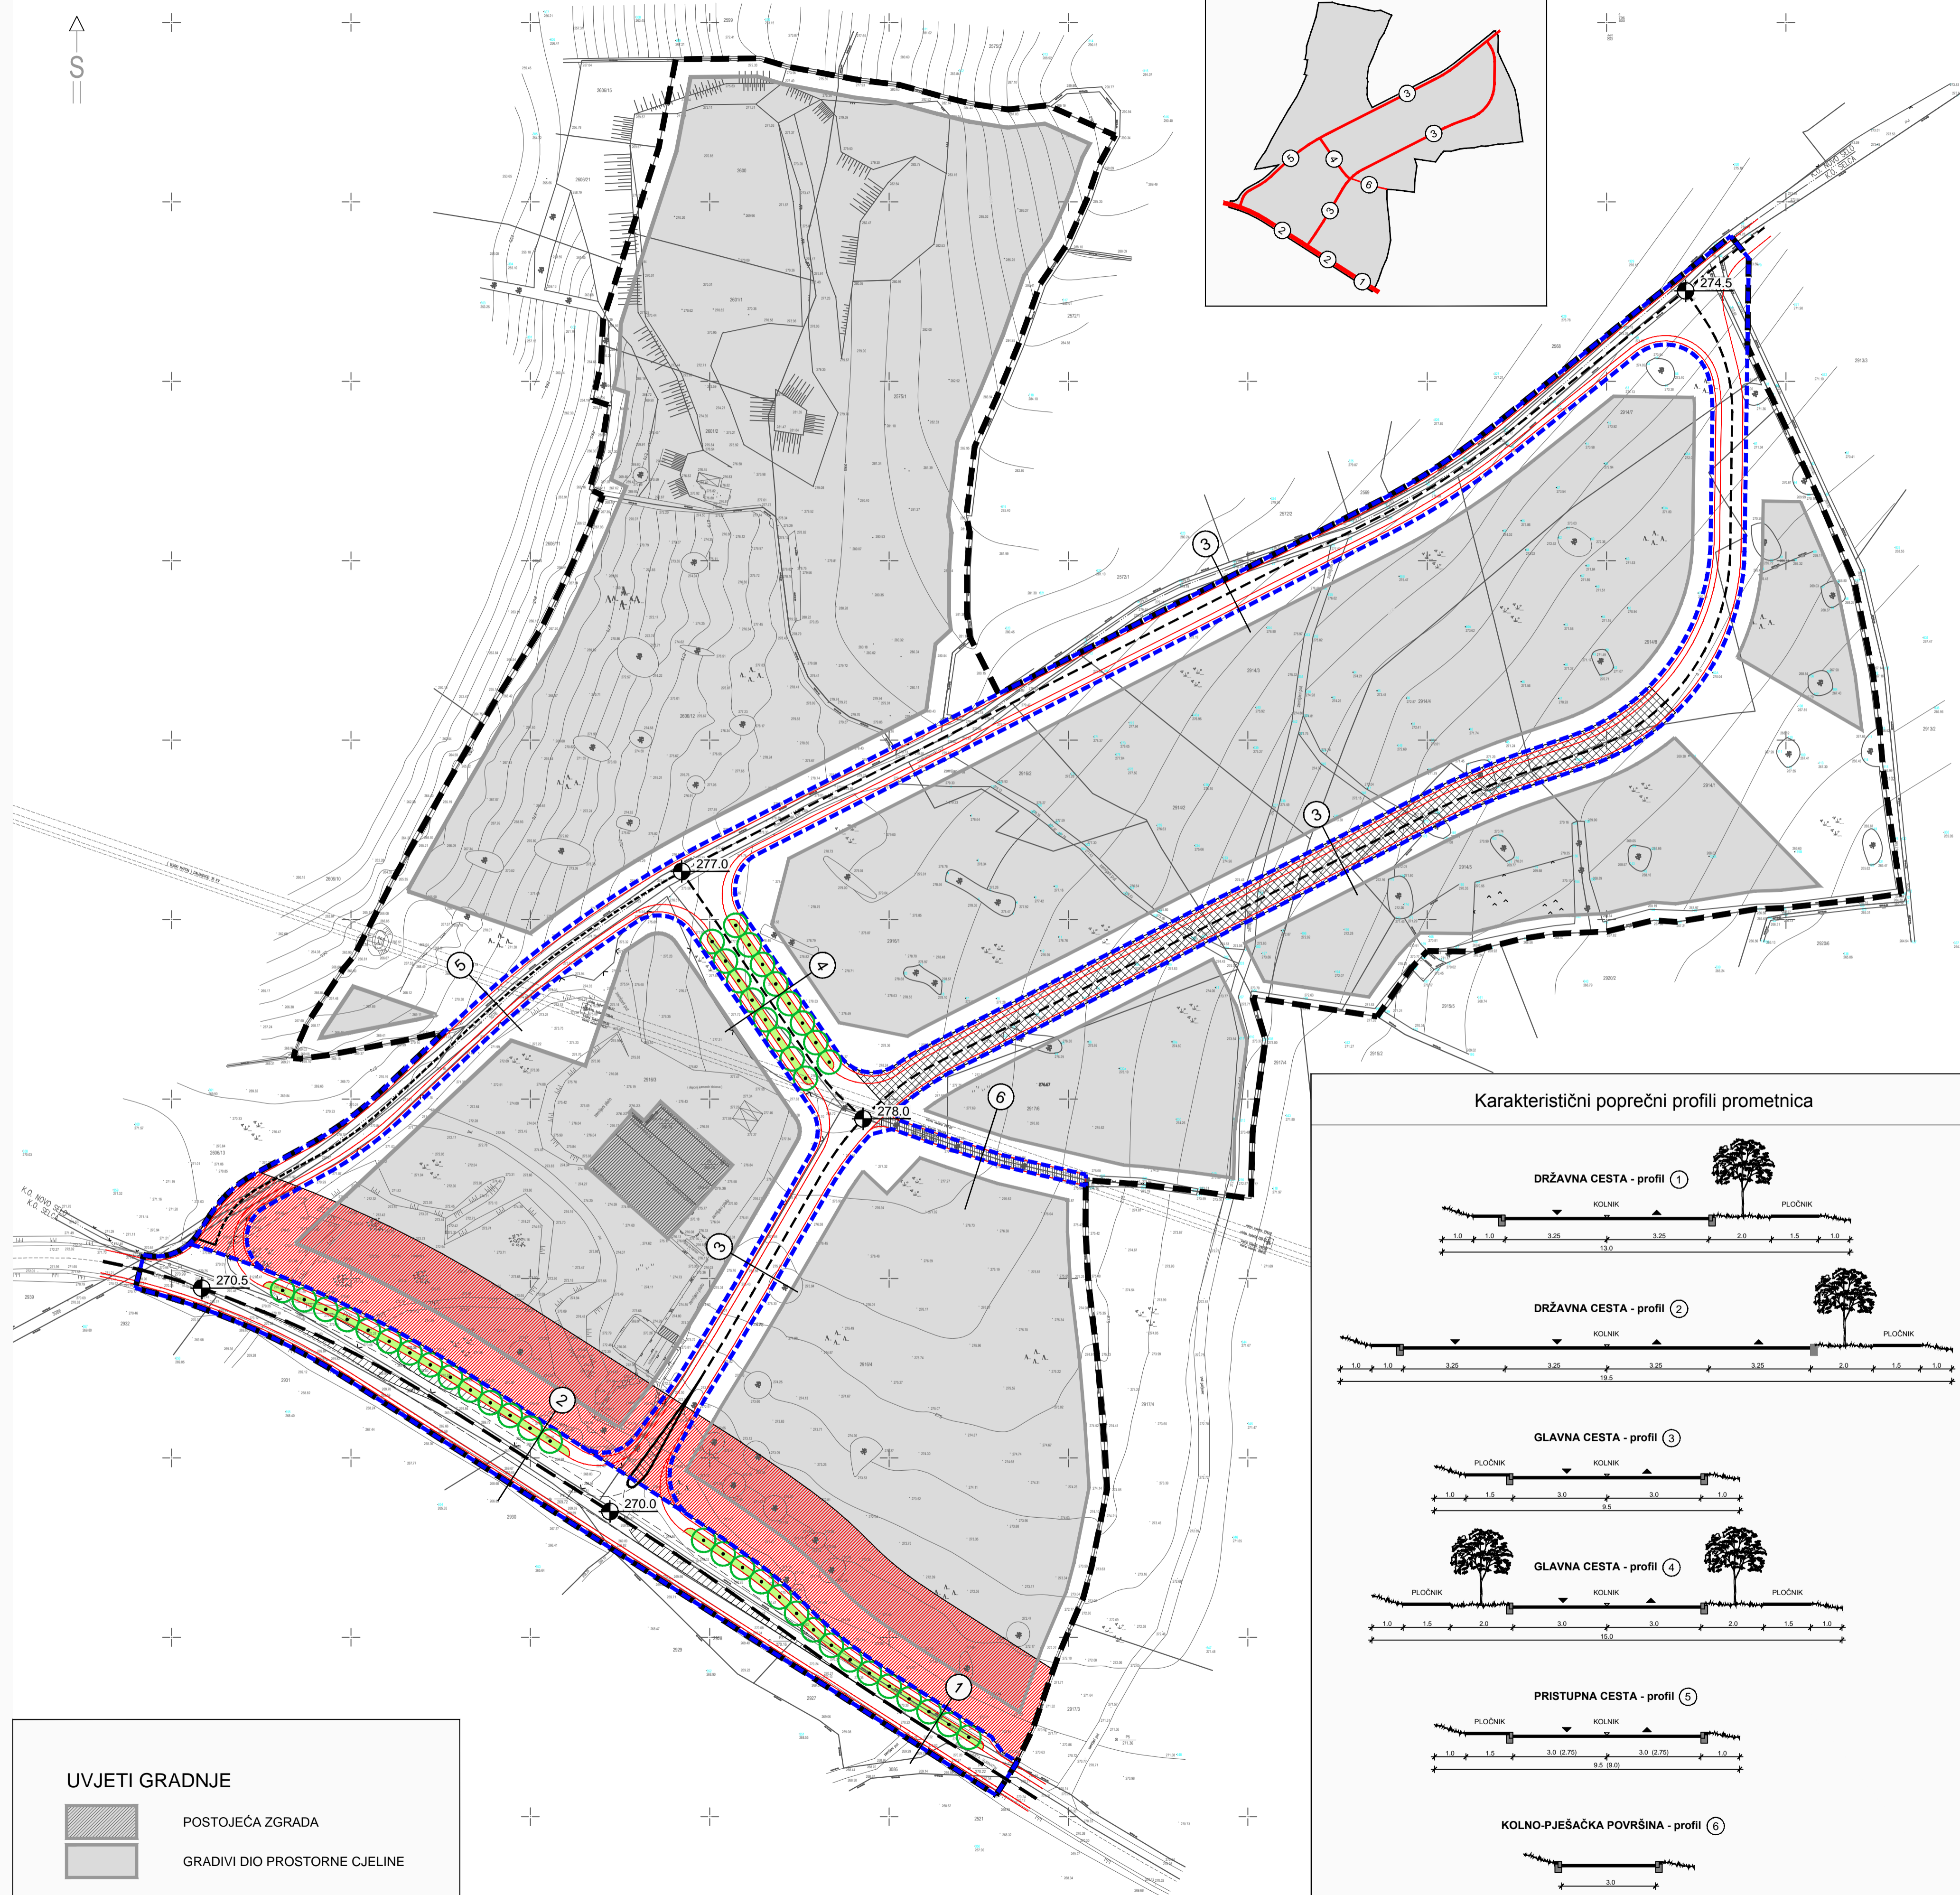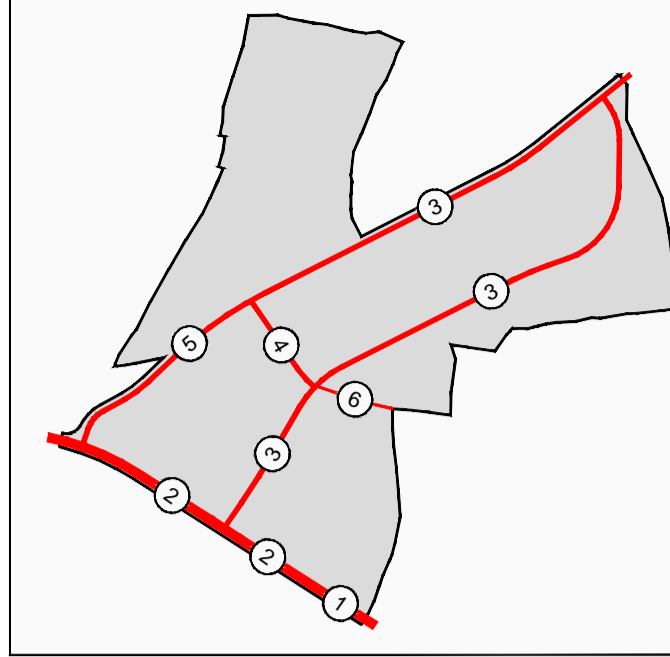Schema poprečnih profila prometnica

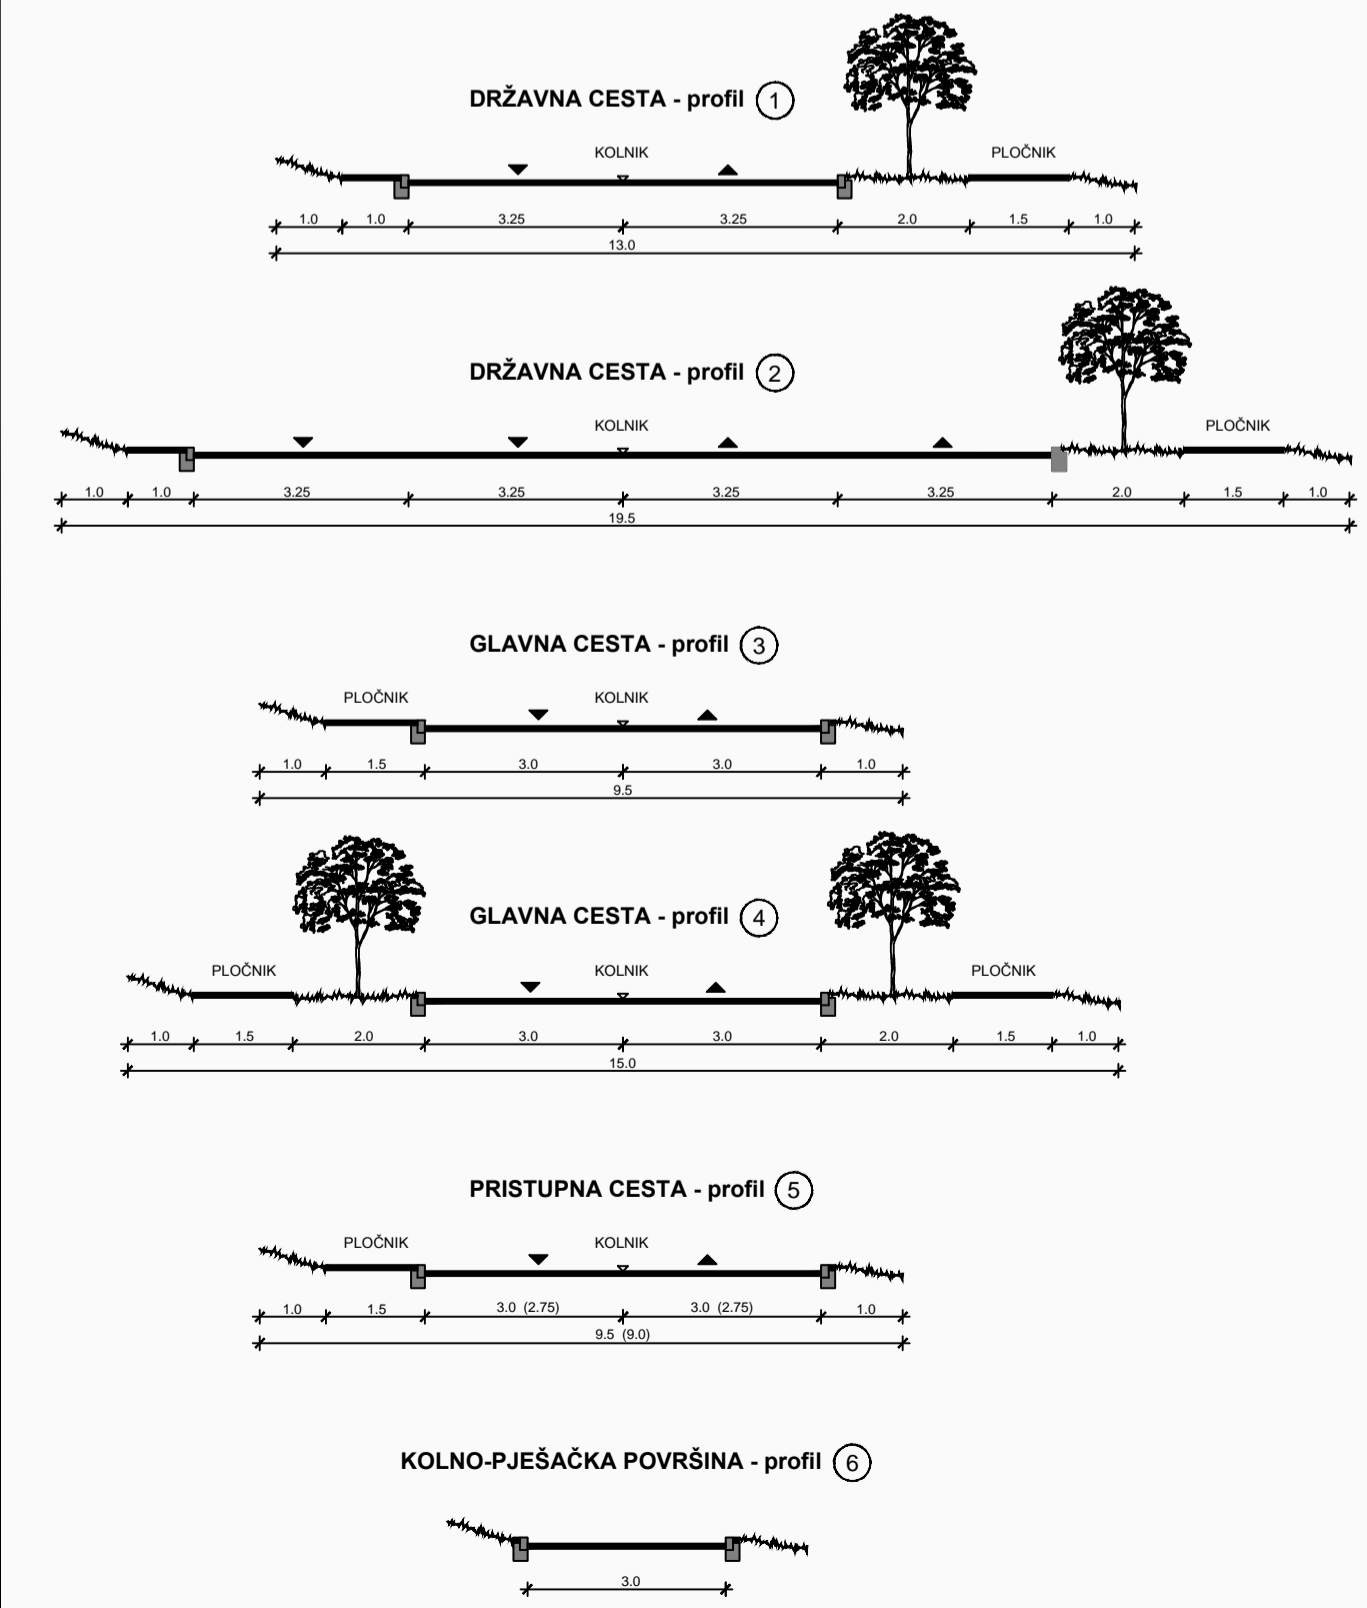

Karakteristični poprečni profili prometnica



- UVJETI GRADNJE**
-  POSTOJEĆA ZGRADA
 -  GRADIVI DIO PROSTORNE CJELINE



URBOS

BIRO ZA PROSTORNO PLANIRANJE,
URBANIZAM I ZAŠTITU OKOLIŠA
d.o.o. SPLIT, Karamunova 11



Broj elaborata: 630/14.

Županija: SPLITSKO DALMATINSKA	
Općina: SELCA	
Naziv prostornog plana: URBANISTIČKI PLAN UREĐENJA KONOPICE	
Naziv kartografskog prikaza: PROMETNA, ULIČNA I KOMUNALNA INFRASTRUKTURNA MREŽA PROMET	
Broj kartografskog prikaza: 2.1	Mjerilo kartografskog prikaza: 1:1000
Odluka o izradi plana (službeno glasilo): "Službeni glasnik Općine Selca", br. 07/2013.	Odluka predstavničkog tijela o donošenju plana (službeno glasilo): "Službeni glasnik Općine Selca", br. 05/2015.
Javna rasprava (datum objave): "SLOBODNA DALMACIJA", 4. svibnja 2015.	Javni uvid održan: od: 12. svibnja 2015. do: 10. lipnja 2015.
Pečat tijela odgovornog za provođenje javne rasprave:	Odgovorna osoba za provođenje javne rasprave: DRAGO ŠTAMBUK, dipl. oec.
Suglasnost na plan prema čl. 98. Zakona o prostornom uređenju i gradnji ("NN" br.76/07, 38/09, 55/11, 90/11 i 50/12): broj suglasnosti Klasa: 350-01/15-01/0131 urbroj: 2181/11-11-00/01-15-0002 datum: 12. studenog 2015.	
Pravna osoba/tijelo koje je izradilo plan: URBOS doo SPLIT Biro za prostorno planiranje, urbanizam i zaštitu okoliša	
Pečat pravne osobe/tijela koje je izradilo plan:	Odgovorna osoba: GORDANA RADMAN, dipl. ing. arh.
Odgovori voditelj: GORDANA RADMAN, dipl. ing. arh.	
Stručni tim u izradi plana: 1. GORDANA RADMAN, dipl. ing. arh. 4. LARISA BAČIĆ, dipl. ing. grad. 2. MAJA MADIRACA, dipl. oec. 5. JELENA BOROTA, univ. bacc. arch. 3. dr.sc.ZORAN RADMAN, znanstv. suradnik 6. IVANA BUBIĆ, mag. oec.	
Pečat predstavničkog tijela:	Predsjednik predstavničkog tijela: PAVLE ORDIĆ
Istovjetnost ovog prostornog plana s izvornikom ovjerava: (ime, prezime i potpis)	Pečat nadležnog tijela: