

URBANISTIČKI PLAN UREĐENJA KONOPICE

2.3 PROMETNA, ULIČNA I KOMUNALNA INFRASTRUKTURNA MREŽA VODNOGOSPODARSKI SUSTAV - VODOOPSKRBA


GRANICE

--- OBUHVAT URBANISTIČKOG PLANA UREĐENJA


VODOOPSKRBA

PLANIRANO

- - - DOVODNI TLAČNI CJEVOVOD
 - - - TLAČNO - GRAVITACIJSKI CJEVOVOD
 - - - OPSKRBNI CJEVOVOD
 □ PRIKLJUČNO OKNO
 ● NADZEMNI HIDRANT

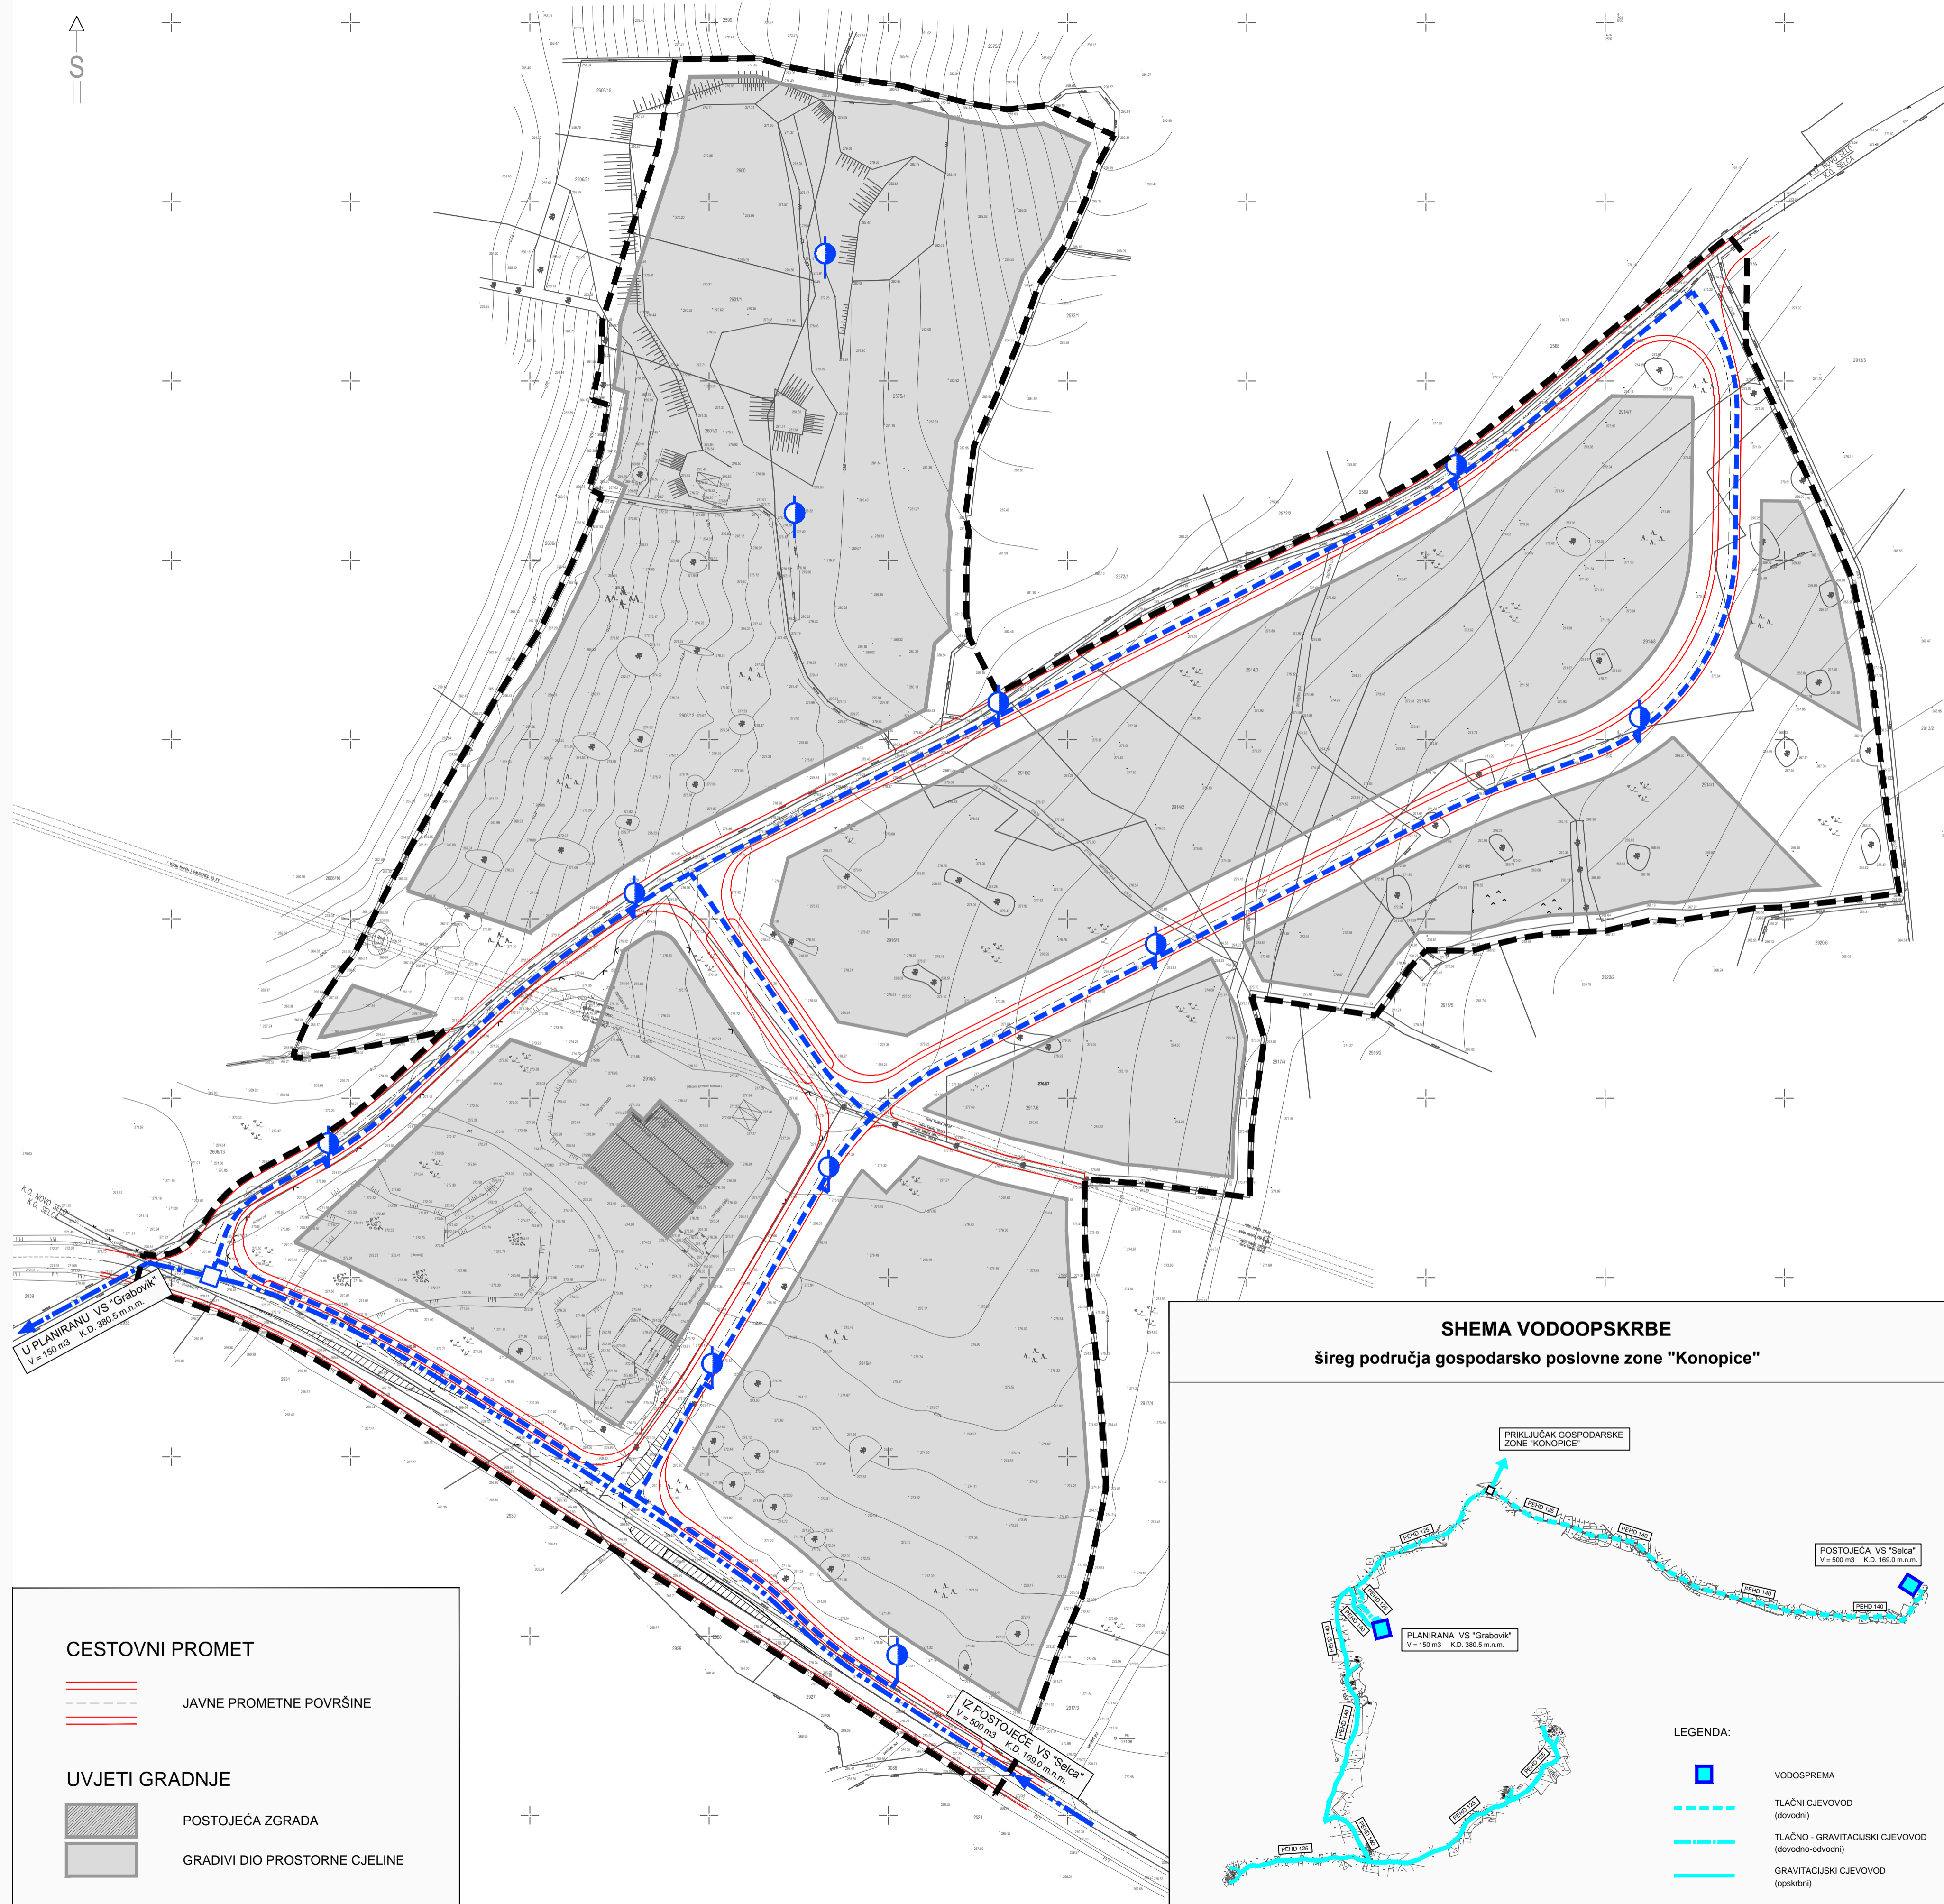

SHEMA VODOOPSKRBE
šireg područja gospodarsko poslovne zone "Konopice"

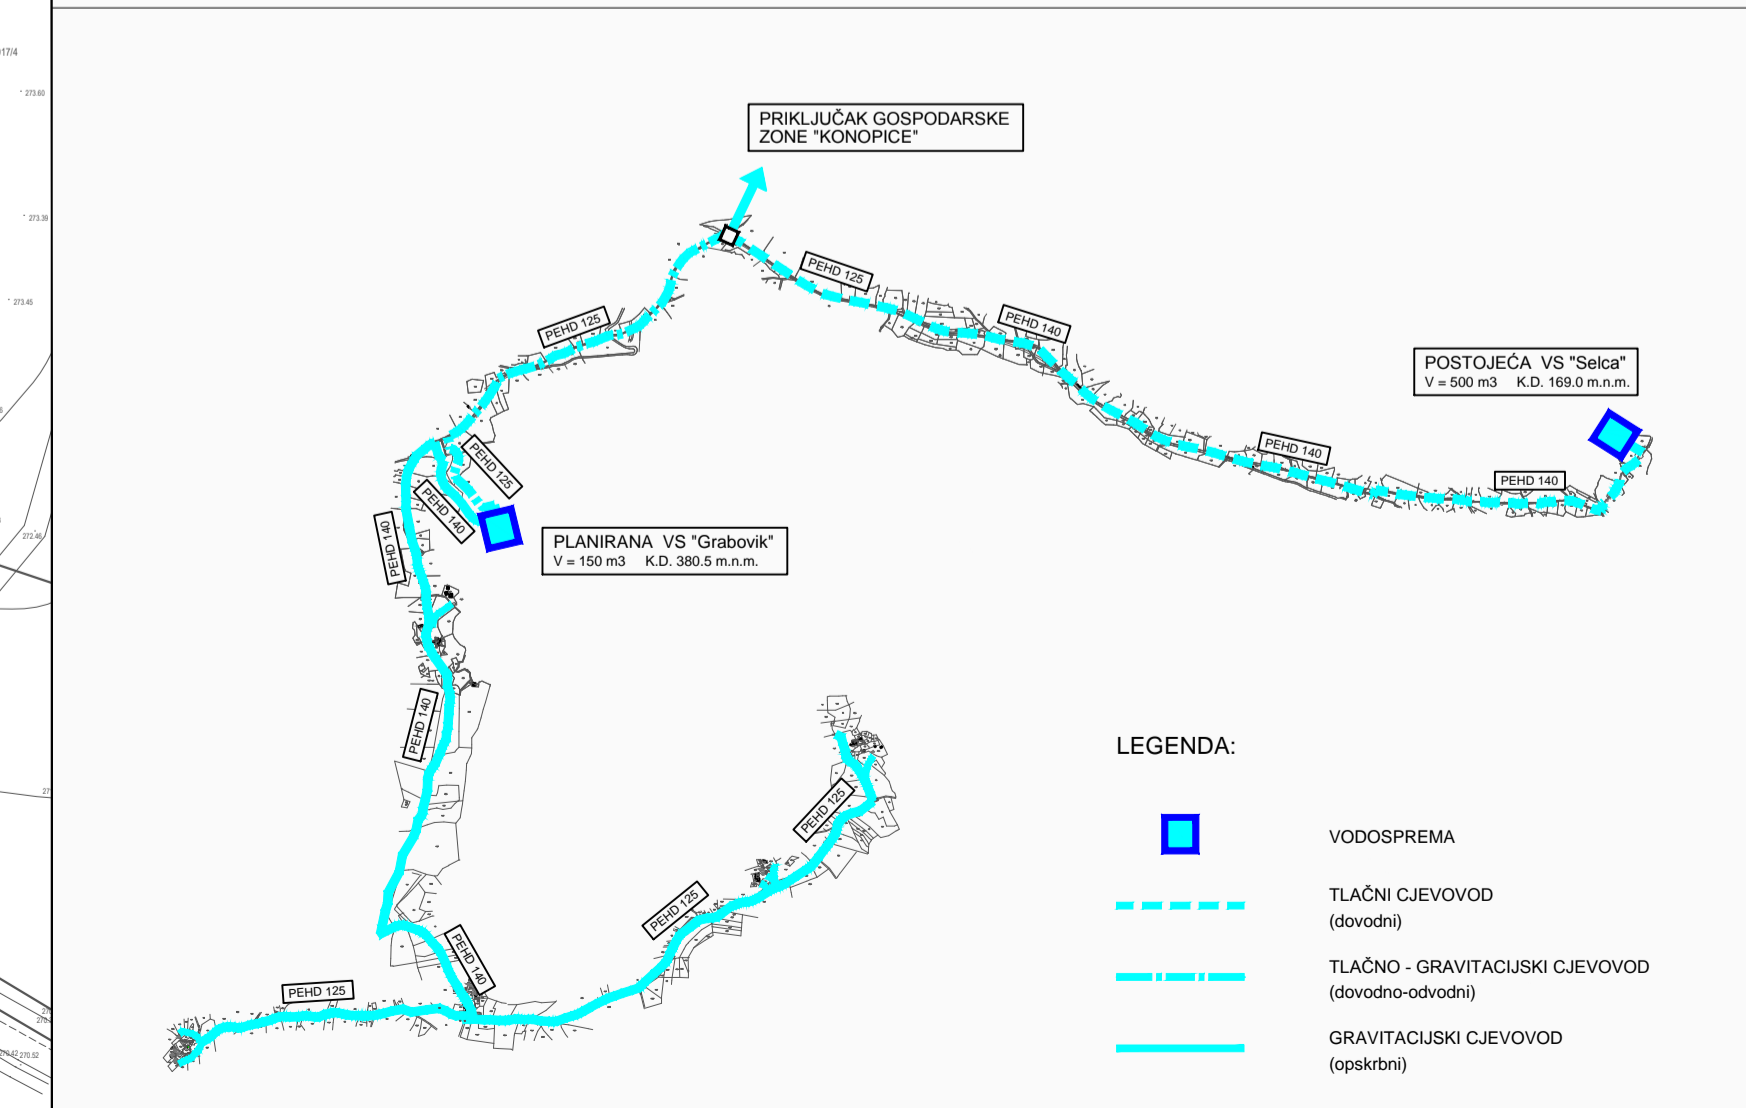

CESTOVNI PROMET

— JAVNE PROMETNE POVRŠINE

UVJETI GRADNJE

■ POSTOJEĆA ZGRADA

■ GRADIVI DIO PROSTORNE CJELINE

BIRU ZA PROSTORNO PLANIRANJE, URBANIZAM I ZAŠTITU OKOLIŠA d.o.o. SPLIT, Karamanova 11
 Broj elaborata: 630/14.

Županija:	SPLITSKO DALMATINSKA
Općina:	SELCA
Naziv prostornog plana: URBANISTIČKI PLAN UREĐENJA KONOPICE	
Naziv kartografskog prikaza: PROMETNA, ULIČNA I KOMUNALNA INFRASTRUKTURNA MREŽA VODNOGOSPODARSKI SUSTAV - VODOOPSKRBA	
Broj kartografskog prikaza: 2.3	Mjerilo kartografskog prikaza: 1:1000
Odluka o izradi plana (službeno glasilo): "Službeni glasnik Općine Selca", br. 07/2013.	Odluka predstavničkog tijela o donošenju plana (službeno glasilo): "Službeni glasnik Općine Selca", br. 05/2015.
Javna rasprava (datum objave): "SLOBODNA DALMACIJA", 4. svibnja 2015.	Javni uvid održan: od: 12. svibnja 2015. do: 10. lipnja 2015.
Pečat tijela odgovornog za provođenje javne rasprave:	Odgovorna osoba za provođenje javne rasprave: DRAGO ŠTAMBUK, dipl. oec.
Suglasnost na plan prema čl. 98. Zakona o prostornom uređenju i gradnji ("NN" br.76/07, 38/09, 55/11, 90/11 i 50/12): broj suglasnosti Klasa: 350-01/15-01/0131 urbroj: 2181/11-11-00/01-15-0002 datum: datum: 12. studenog 2015.	
Pravna osoba/tijelo koje je izradilo plan: URBOS doo SPLIT Biro za prostorno planiranje, urbanizam i zaštitu okoliša	
Pečat pravne osobe/tijela koje je izradilo plan:	Odgovorna osoba: GORDANA RADMAN, dipl. ing. arh.
Odgovorni voditelj: GORDANA RADMAN, dipl. ing. arh.	Stručni tim u izradi plana: 1. GORDANA RADMAN, dipl. ing. arh. 4. LARIŠA BAČIĆ, dipl. ing. grad. 2. MAJA MADIRACA, dipl. oec. 5. JELENA BOROTA, univ. bacc. arch. 3. dr.sc.ZORAN RADMAN, znanstv. suradnik 6. IVANA BUBIĆ, mag. oec.
Pečat predstavničkog tijela:	Predsjednik predstavničkog tijela: PAVLE ORDIĆ
Istovjetnost ovog prostornog plana s izvornikom ovjerava: (ime, prezime i potpis)	Pečat nadležnog tijela: