


URBANISTIČKI PLAN UREĐENJA POD SPILOM, SUMARTIN

2. PROMETNA, ULIČNA I KOMUNALNA INFRASTRUKTURNA MREŽA 2.1 PROMET

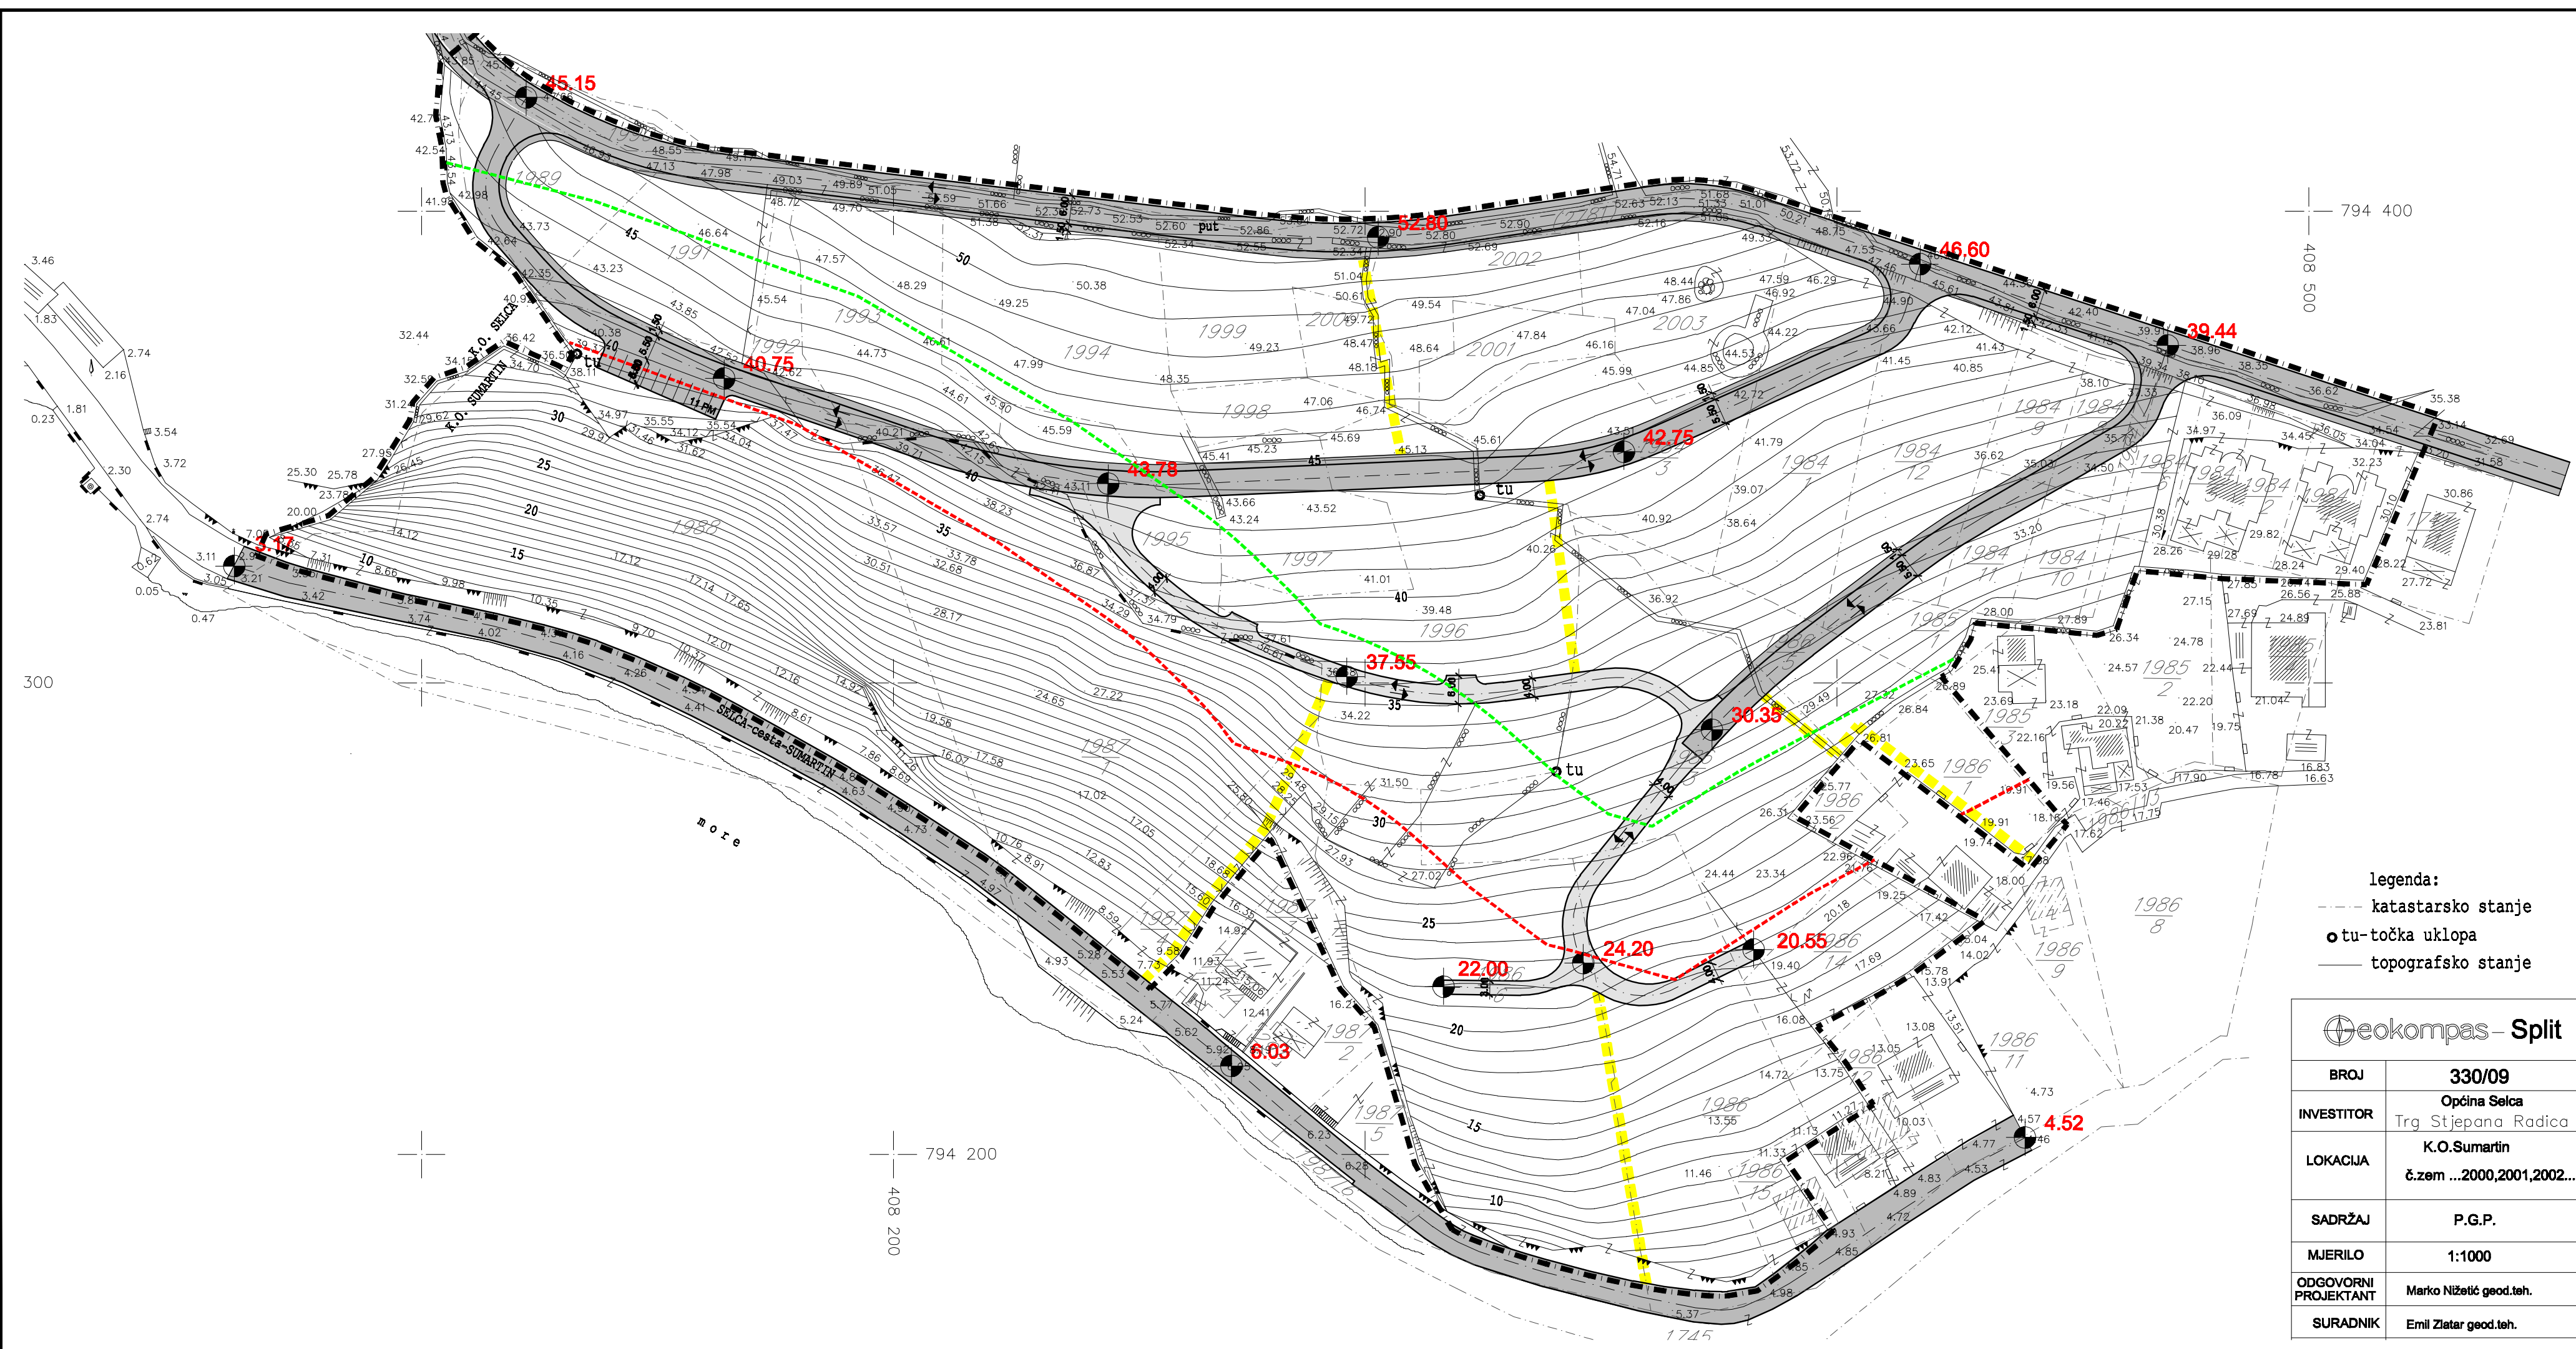

LEGENDA:

- GRANICA OBUHVATA UPU-A
- CRTA 70M OD MORSKE OBALE
- CRTA 100M OD MORSKE OBALE
- PROMETNE POVRŠINE**
- KOLNA PROMETNICA
- KOLNO-PJEŠAČKA PROMETNICA
- MOGUĆI PJEŠAČKI PRAVCI
- PLANIRANA VISINSKA KOTA
- REŽIMI KRETANJA VOZILA

0 10 50
100m2

legenda:
 - - - - - katastarsko stanje
 o - tu - točka uklopa
 ————— topografsko stanje

Geokompas - Split	
BROJ	330/09
INVESTITOR	Općina Selca Trg Stjepana Radica 5
LOKACIJA	K.O.Sumartin č.zem ...2000,2001,2002...
SADRŽAJ	P.G.P.
MJERILO	1:1000
ODGOVORNI PROJEKTANT	Marko Nizetić geod.teh.
SURADNIK	Emil Zlatar geod.teh.

ŽUPANIJA SPLITSKO DALMATINSKA	OPĆINA SELCA
NAZIV PROSTORNOG PLANA:	URBANISTIČKI PLAN UREĐENJA POD SPILOM, SUMARTIN
NAZIV KARTOGRAFSKOG PRIKAZA:	PROMET
BROJ KARTOGRAFSKOG PRIKAZA:	2.1 MJERILO KARTOGRAFSKOG PRIKAZA: 1:1000
ODLUKA O IZRADI PLANA: "Službeni glasnik Općine Selca" br.4/08	ODLUKA PREDSTAVNIČKOG TJELA O DONOŠENJU PLANA: "Službeni glasnik Općine Selca" br.2/10
JAVNA RASPRAVA (datum objave): "Slobodna Dalmacija" 17.07.2009.	JAVNI UVID ODRŽAN: 01.08.2009. - 30.08.2009.
PEČAT TJELA ODGOVORNOG ZA PROVOĐENJE JAVNE RASPRAVE:	ODGOVORNA OSOBA ZA PROVOĐENJE JAVNE RASPRAVE: Ivica Škrpaca, prof.
PRAVNA OSOBA KOJA JE IZRADILA PLAN:	GISplan d.o.o - SPLIT
PEČAT PRAVNE OSOBE KOJA JE IZRADILA PLAN:	ODGOVORNA OSOBA: Ines Bertengi, dia
VODITELJ IZRADE PLANA:	Janja Novaković, dia
STRUČNI TIM:	Ines Bertengi, dia, Janja Novaković, dia, Goran Miloš, dia, Bogdan Matijaš, dig, Egon Palavršić, dip
PEČAT PREDSTAVNIČKOG TJELA:	PREDSEDNIK PREDSTAVNIČKOG TJELA: Joško Mošić
ISTOVJETNOST OVOG PROSTORNOG PLANA S IZVORNOM OVIJERAVOM:	PEČAT NADLEŽNOG TJELA: